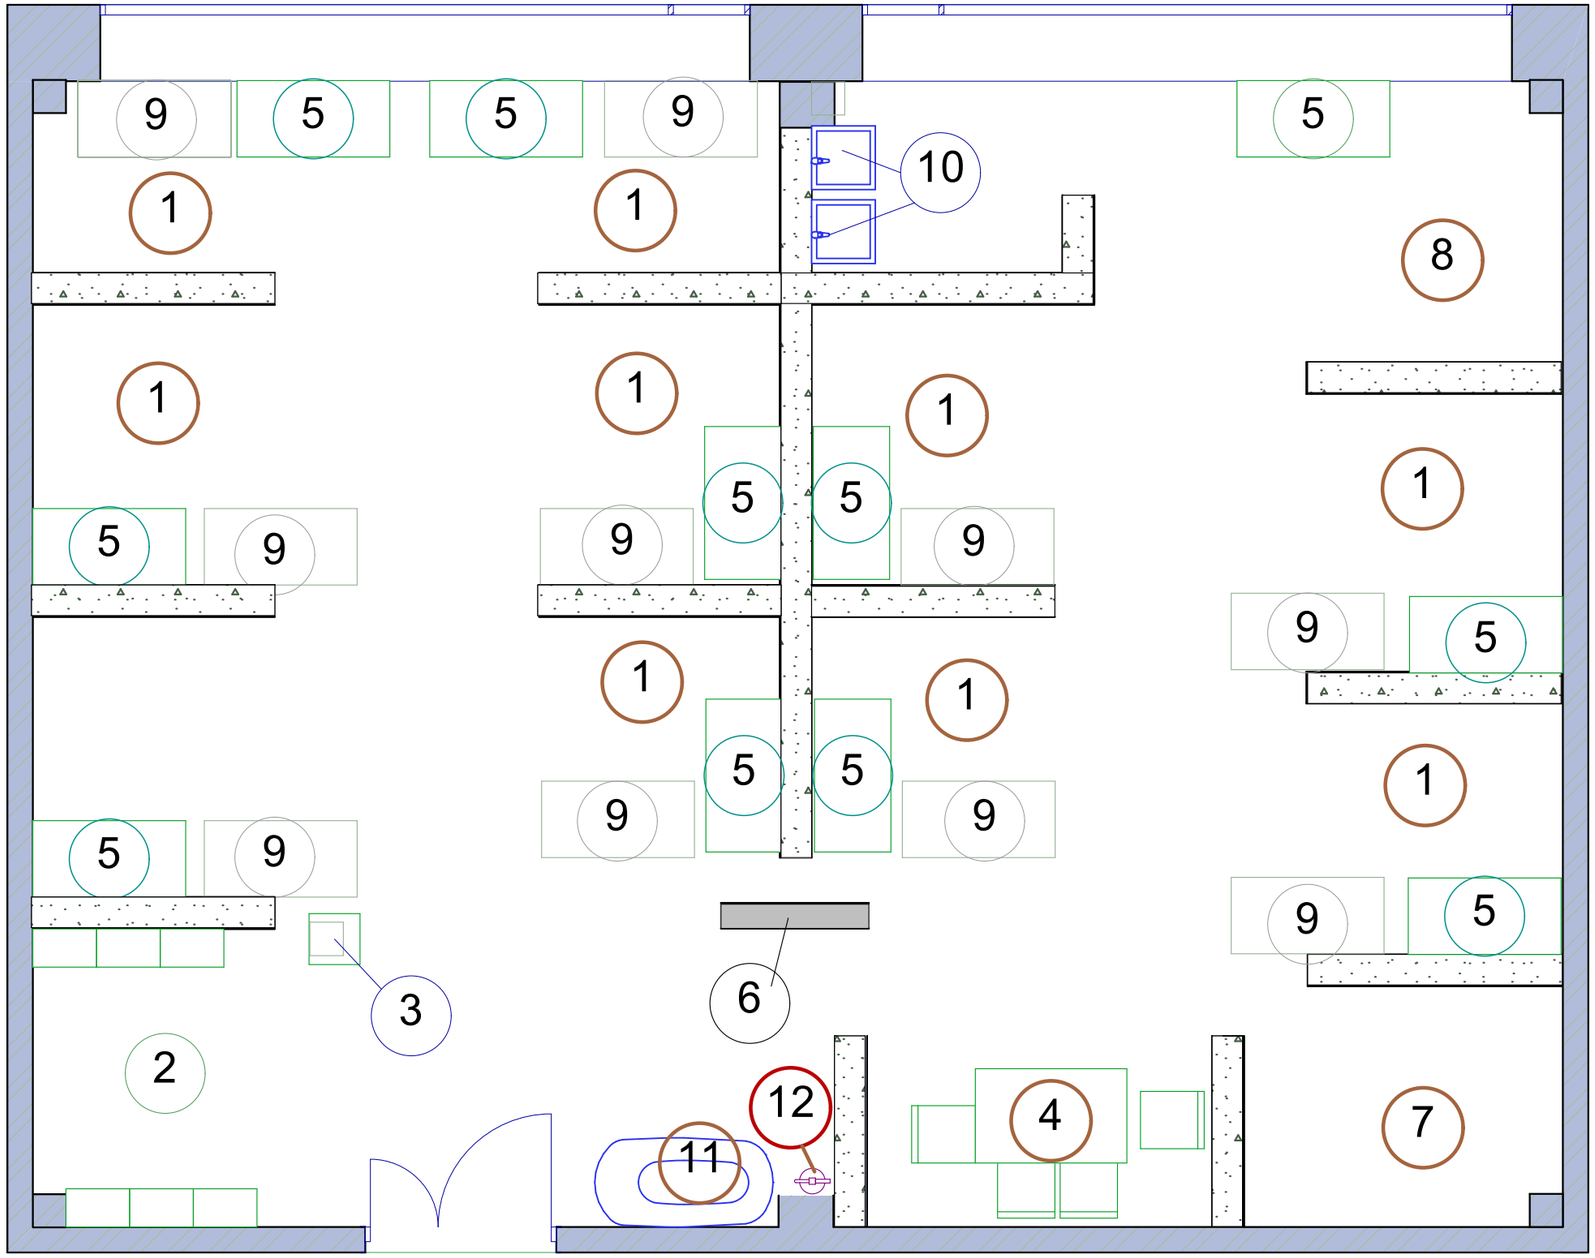

1- рабочее место (L=1621)
2 - раздевалка
3 - кулер
4 - рабочая зона экспертов
5 - рабочий стол
6 - рабочий стенд
7 - склад сухих смесей
8 - зона приготовления клеевого состава
9 - электрический станок и шлифовальная машинка
10 - водоснабжение
11 - ванна
12 - огнетушитель

Изм.	Кол.уч.	Лист	№Док.	Подп.	Дата	Плиточная мастерская	Стадия	Лист	Листов
						План расстановки оборудования	УКТП		